


MIERKA: 1:100

PÔDORYS JE SPRACOVANÝ NA MARKETINGOVÉ ÚČELY,
ZARIAĎOVACIE PREDMETY A ICH UMIESTNENIE MÁ
LEN ILUSTRACNÝ CHARAKTER

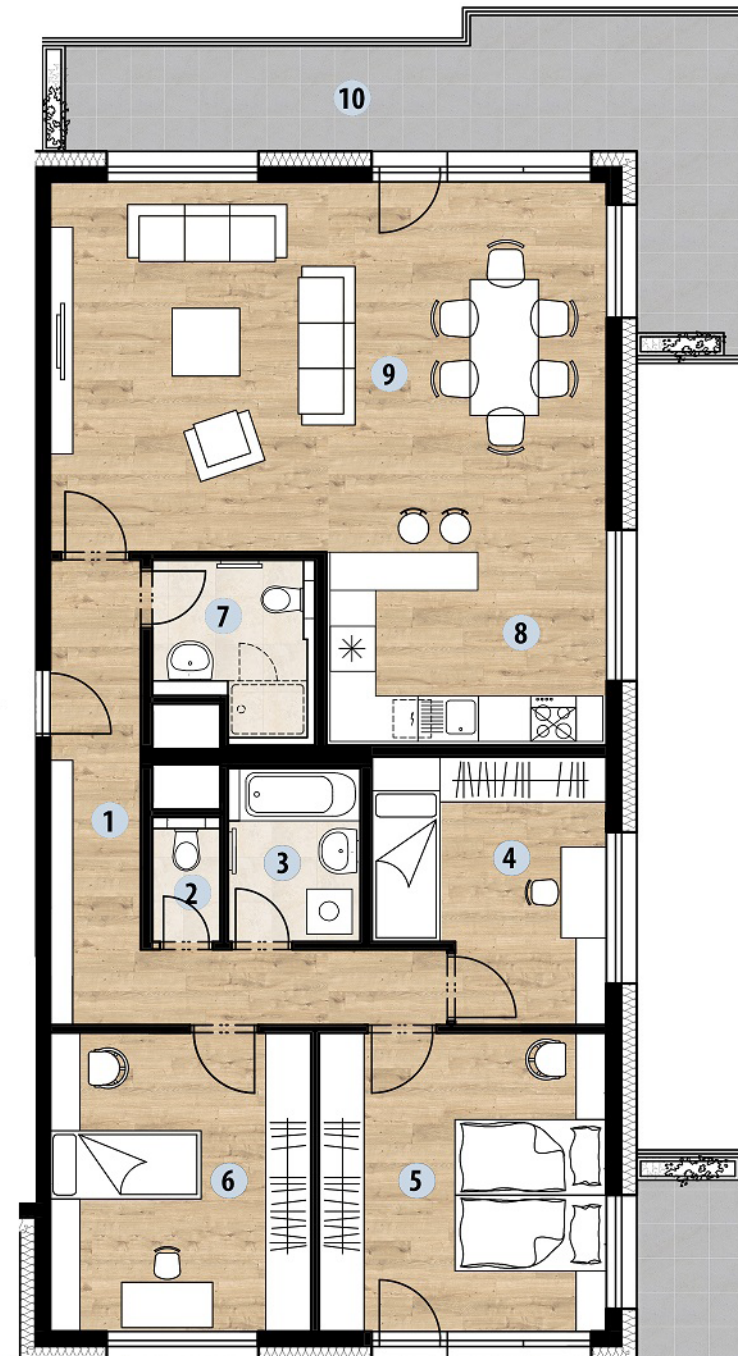

POZÍCIA BYTU P NA PODLAŽÍ 4-6:



VÝŠKOVÉ POZÍCIE BYTU P:



BYT P ŠTVORIZBOVÝ, 4.-6. NADZEMNÉ PODLAŽIE

1	PREDSIEŇ	11,43 m ²
2	WC	1,35 m ²
3	KÚPEĽŇA	3,92 m ²
4	IZBA	9,80 m ²
5	SPÁLŇA	15,01 m ²
6	IZBA	13,63 m ²
7	KÚPEĽŇA	4,02 m ²
8	KUCHYŇA	9,44 m ²
9	OBÝVACIA IZBA + JEDÁLEŇ	36,02 m ²

SPOLU 104,62 m²

10	BALKÓN	18,17 m ²
11	BALKÓN	18,59 m ²

CELKOM 141,38 m²